

地番	805-1~10
土地の所在	福井市石盛二丁目

地積測量図 1/2


求積表

地番	① 805-1			
NO	X _n	Y _n	Y _{n+1} -Y _{n-1}	X _n ・(Y _{n+1} -Y _{n-1})
G49-27	13135.121	20963.442	4.100	53853.996100
G49-28	13135.207	20967.971	11.755	154404.358285
P128	13135.419	20975.197	7.783	102232.966077
P129	13116.426	20975.754	-11.200	-146903.971200
P121	13116.082	20963.997	-11.883	-155858.402406
G49-72	13120.398	20963.871	-0.555	-7281.820890
合計				447.125966
面積				223.5629830
合計面積				223.5629830
地積				223.56 m ²

地番	② 805-2			
NO	X _n	Y _n	Y _{n+1} -Y _{n-1}	X _n ・(Y _{n+1} -Y _{n-1})
P128	13135.419	20975.197	-11.211	-147261.182409
P129	13116.426	20975.754	12.325	161659.950450
P127	13116.771	20987.522	11.211	147052.119681
P126	13135.764	20986.965	-12.325	-161898.291300
合計				-447.403578
面積				223.7017890
合計面積				223.7017890
地積				223.70 m ²

地番	③ 805-3			
NO	X _n	Y _n	Y _{n+1} -Y _{n-1}	X _n ・(Y _{n+1} -Y _{n-1})
P126	13135.764	20986.965	-11.211	-147265.050204
P127	13116.771	20987.522	12.325	161664.202575
P125	13117.115	20999.290	11.211	147055.976265
P124	13136.109	20998.733	-12.325	-161902.543425
合計				-447.414789
面積				223.7073945
合計面積				223.7073945
地積				223.70 m ²

地番	④ 805-4			
NO	X _n	Y _n	Y _{n+1} -Y _{n-1}	X _n ・(Y _{n+1} -Y _{n-1})
P124	13136.109	20998.733	-11.211	-147268.917999
P125	13117.115	20999.290	12.325	161668.442375
P123	13117.460	21011.058	11.211	147059.844060
P122	13136.454	21010.501	-12.325	-161906.795550
合計				-447.427114
面積				223.7135570
合計面積				223.7135570
地積				223.71 m ²

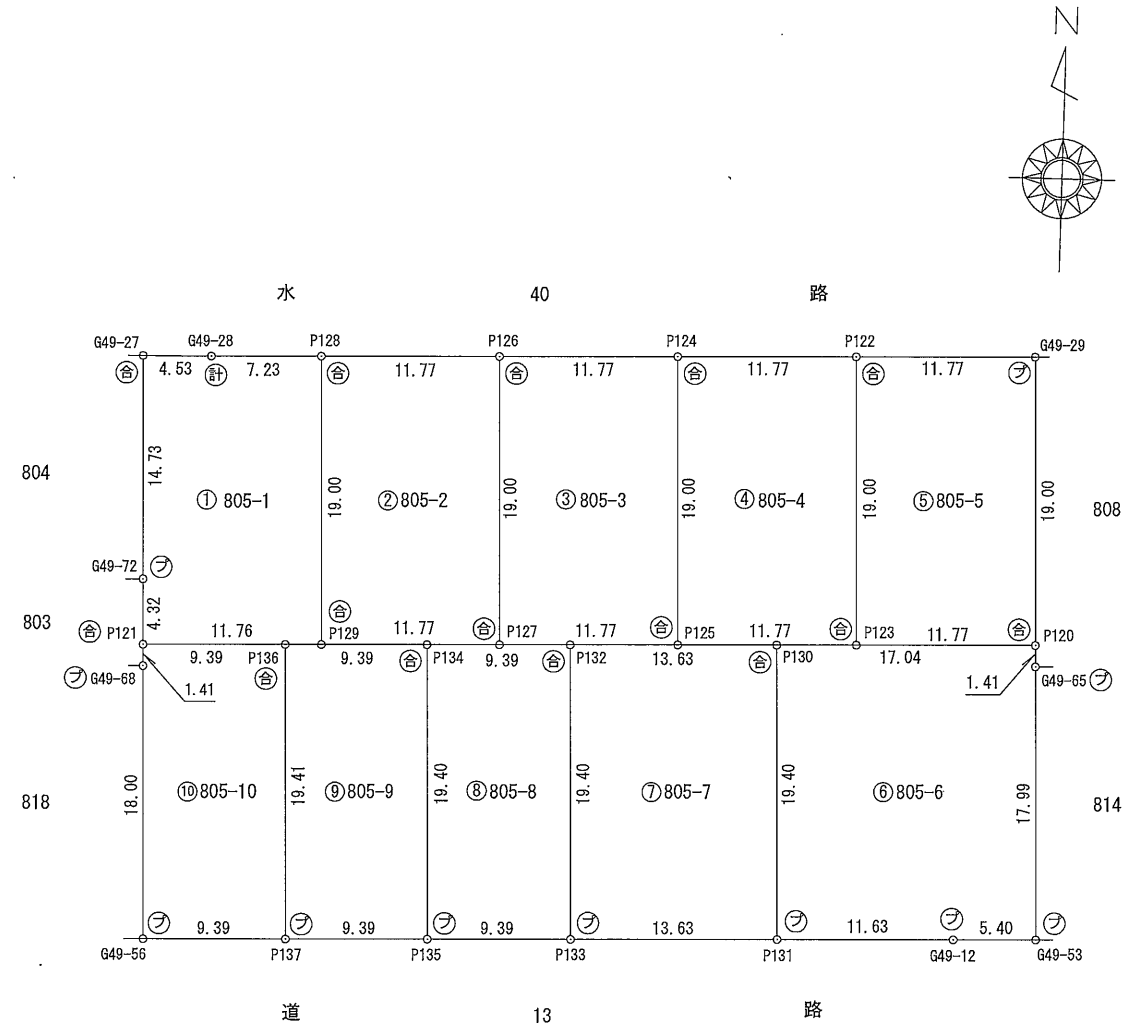

境界点	境界標識の種類
⊕	合成杭
⊖	金属鋸
⊗	金属プレート
⊠	既設物に刻印
⊙	計算点

報告書番号 2400054

作成者 福井市みのり4丁目4番5号
土地家屋調査士 今西 信 敬 (令和 6年 3月 21日作成)

申請人 株式会社大邦地所
代表取締役 大寄 邦 司

縮尺 1/500

地番	805-1~10	地積測量図 2/2
土地の所在	福井市石盛二丁目	

地番 ㊸ 805-9				
NO	X _n	Y _n	Y _{n+1} -Y _{n-1}	X _n · (Y _{n+1} -Y _{n-1})
P134	13116.631	20982.773	-9.961	-130654.761391
P136	13116.357	20973.383	-8.819	-115673.152383
P137	13096.957	20973.954	9.961	130458.788677
P135	13097.233	20983.344	8.819	115504.497827
合計				-364.627270
面積				182.3136350
合計面積				182.3136350
地積				182.31 m ²

地番 ㊵ 805-5				
NO	X _n	Y _n	Y _{n+1} -Y _{n-1}	X _n · (Y _{n+1} -Y _{n-1})
P122	13136.454	21010.501	-11.211	-147272.785794
P123	13117.460	21011.058	12.322	161633.342120
P120	13117.804	21022.823	11.211	147063.700644
G49-29	13136.799	21022.269	-12.322	-161871.637278
合計				-447.380308
面積				223.6901540
合計面積				223.6901540
地積				223.69 m ²

地番 ㊹ 805-10				
NO	X _n	Y _n	Y _{n+1} -Y _{n-1}	X _n · (Y _{n+1} -Y _{n-1})
P136	13116.357	20973.383	-9.957	-130599.566649
P121	13116.082	20963.997	-9.345	-122569.786290
G49-68	13114.671	20964.038	0.565	7409.789115
G49-56	13096.680	20964.562	9.916	129866.678880
P137	13096.957	20973.954	8.821	115528.257697
合計				-364.627247
面積				182.3136235
合計面積				182.3136235
地積				182.31 m ²

地番 ㊶ 805-6				
NO	X _n	Y _n	Y _{n+1} -Y _{n-1}	X _n · (Y _{n+1} -Y _{n-1})
P130	13117.305	21005.788	16.464	215963.309520
P120	13117.804	21022.823	17.076	223999.621104
G49-65	13116.397	21022.864	0.565	7410.764305
G49-53	13098.409	21023.388	-4.880	-63920.235920
G49-12	13098.254	21017.984	-17.029	-223050.167366
P131	13097.911	21006.359	-12.196	-159742.122556
合計				661.169087
面積				330.5845435
合計面積				330.5845435
地積				330.58 m ²


総計面積	2260.3687195 m ²	座標系	世界測地第VI系(測地成果2011)
		測量年月日	令和6年3月21日

地番 ㊷ 805-7				
NO	X _n	Y _n	Y _{n+1} -Y _{n-1}	X _n · (Y _{n+1} -Y _{n-1})
P130	13117.305	21005.788	-14.196	-186213.261780
P132	13116.906	20992.163	-13.053	-171214.974018
P133	13097.510	20992.735	14.196	185932.251960
P131	13097.911	21006.359	13.053	170967.032283
合計				-528.951555
面積				264.4757775
合計面積				264.4757775
地積				264.47 m ²

既知点の種別		既知点の名称と座標値				備考
既知点	座標変換	点名	X	Y	標識	
4級基準点	-	4-685	13096.472	20971.750	金属銀	
4級基準点	-	4-686	13097.778	21015.770	金属銀	

地番 ㊸ 805-8				
NO	X _n	Y _n	Y _{n+1} -Y _{n-1}	X _n · (Y _{n+1} -Y _{n-1})
P133	13097.510	20992.735	8.819	115506.940690
P132	13116.906	20992.163	-9.962	-130670.617572
P134	13116.631	20982.773	-8.819	-115675.568789
P135	13097.233	20983.344	9.962	130474.635146
合計				-364.610525
面積				182.3052625
合計面積				182.3052625
地積				182.30 m ²

作成者	福井市みのり4丁目4番5号 土地家屋調査士 今西 信 敬	申請人	株式会社大邦地所 代表取締役 大寄邦司	縮尺	1/
-----	---------------------------------	-----	------------------------	----	----

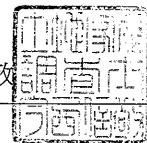

(令和 6年 3月 21日作成)